



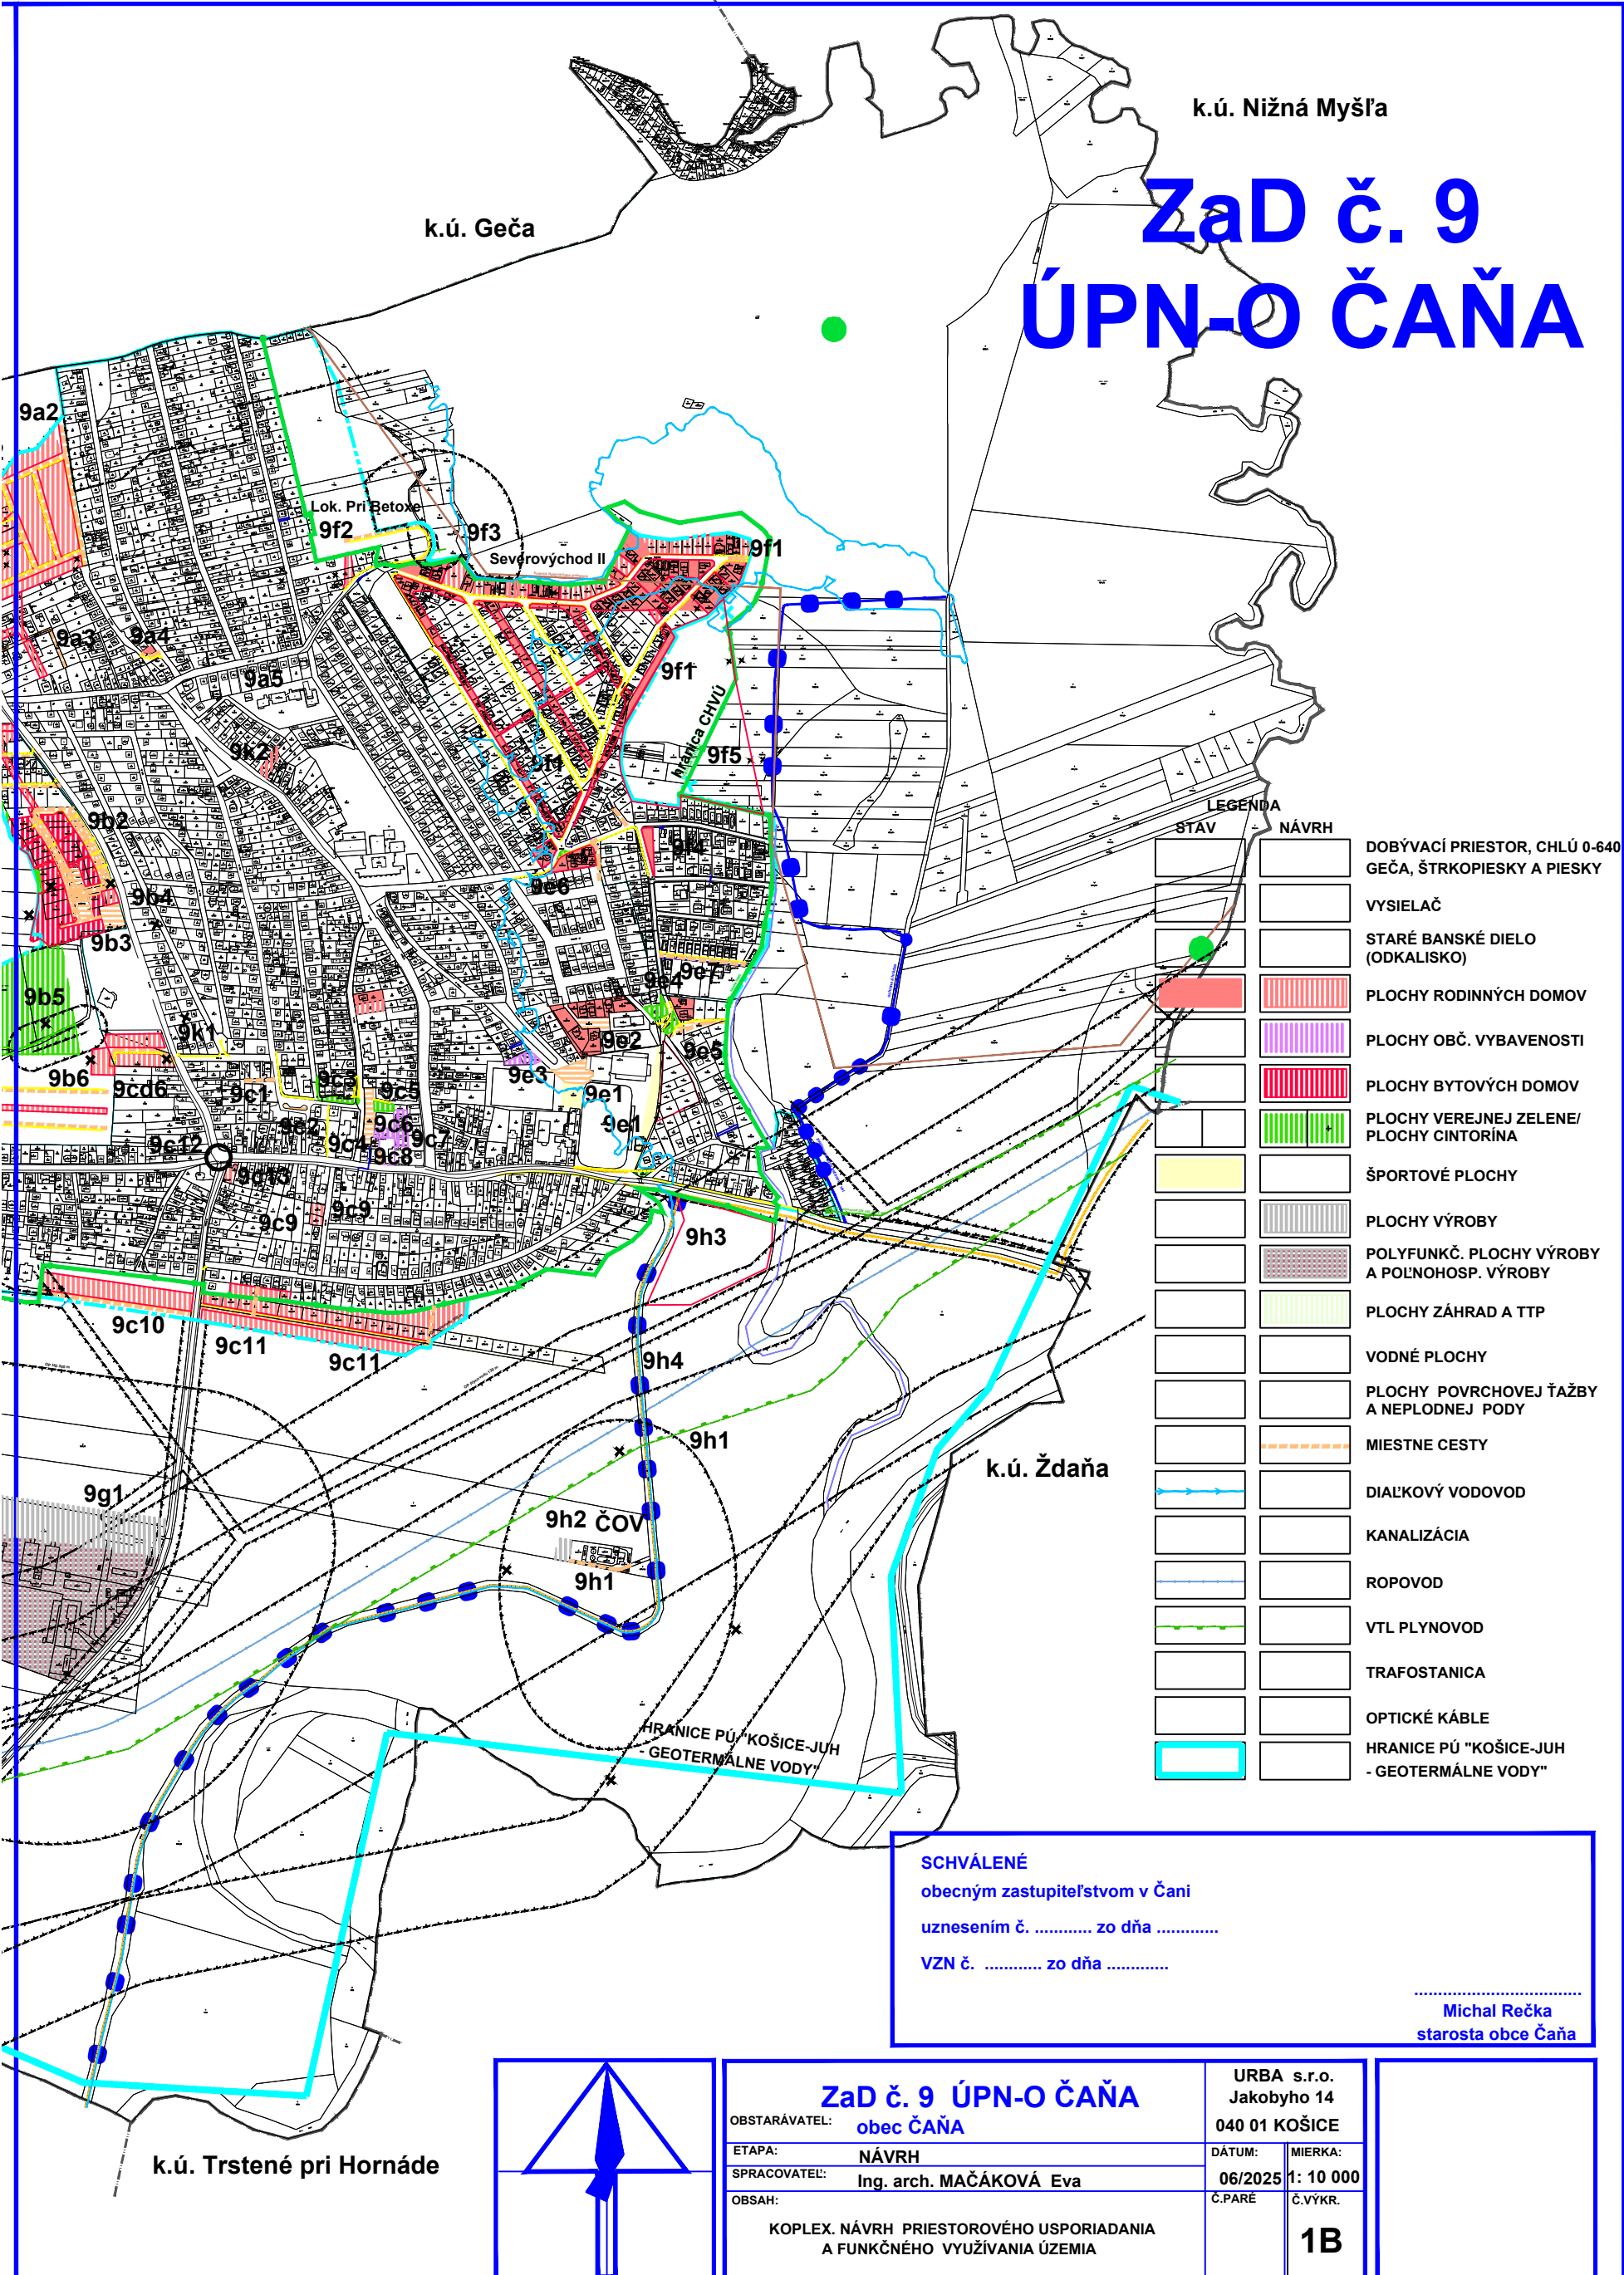

ZaD č. 9 ÚPN-O ČAŇA

LEGENDA	
STAV	NÁVRH
DOBYVACÍ PRIESTOR, CHLÚ 0-640 GEČA, ŠTRKOPIESKY A PIESKY	
VYSIELAČ	
STARÉ BANSKÉ DIELO (ODKALISKO)	
PLOCHY RODINNÝCH DOMOV	
PLOCHY OBČ. VYBAVENOSTI	
PLOCHY BYTOVÝCH DOMOV	
PLOCHY VEREJNEJ ZELENÉ/ PLOCHY CINTORÍNA	
ŠPORTOVÉ PLOCHY	
PLOCHY VÝROBY	
POLYFUNKČ. PLOCHY VÝROBY A POĽNOHOSP. VÝROBY	
PLOCHY ZÁHRAD A TTP	
VODNÉ PLOCHY	
PLOCHY POVRCHOVEJ ŤAŽBY A NEPLODNEJ PODY	
MIESTNE CESTY	
DIAĽKOVÝ VODOVOD	
KANALIZÁCIA	
ROPOVOD	
VTL PLYNOVOD	
TRAFOSTANICA	
OPTICKÉ KÁBLE	
HRANICE PÚ "KOŠICE-JUH - GEOTERMÁLNE VODY"	

SCHVÁLENÉ
obecným zastupiteľstvom v Čani
uznesením č. zo dňa
VZN č. zo dňa
Michal Rečka
starosta obce Čaňa

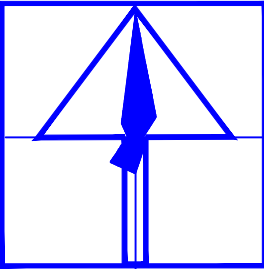

ZaD č. 9 ÚPN-O ČAŇA		URBA s.r.o.	
OBSTARÁVATEL: obec ČAŇA		Jakobyho 14	
ETAPA: NÁVRH		040 01 KOŠICE	
SPRACOVATEL: Ing. arch. MAČÁKOVÁ Eva		DÁTUM: 06/2025	MIERKA: 1: 10 000
OBSAH: KOPLEX. NÁVRH PRIESTOROVÉHO USPORIADANIA A FUNKČNÉHO VYUŽÍVANIA ÚZEMIA		Č.PARÉ	Č.VÝKR. 1B