



ZaD č. 9 ÚPN-O ČAŇA

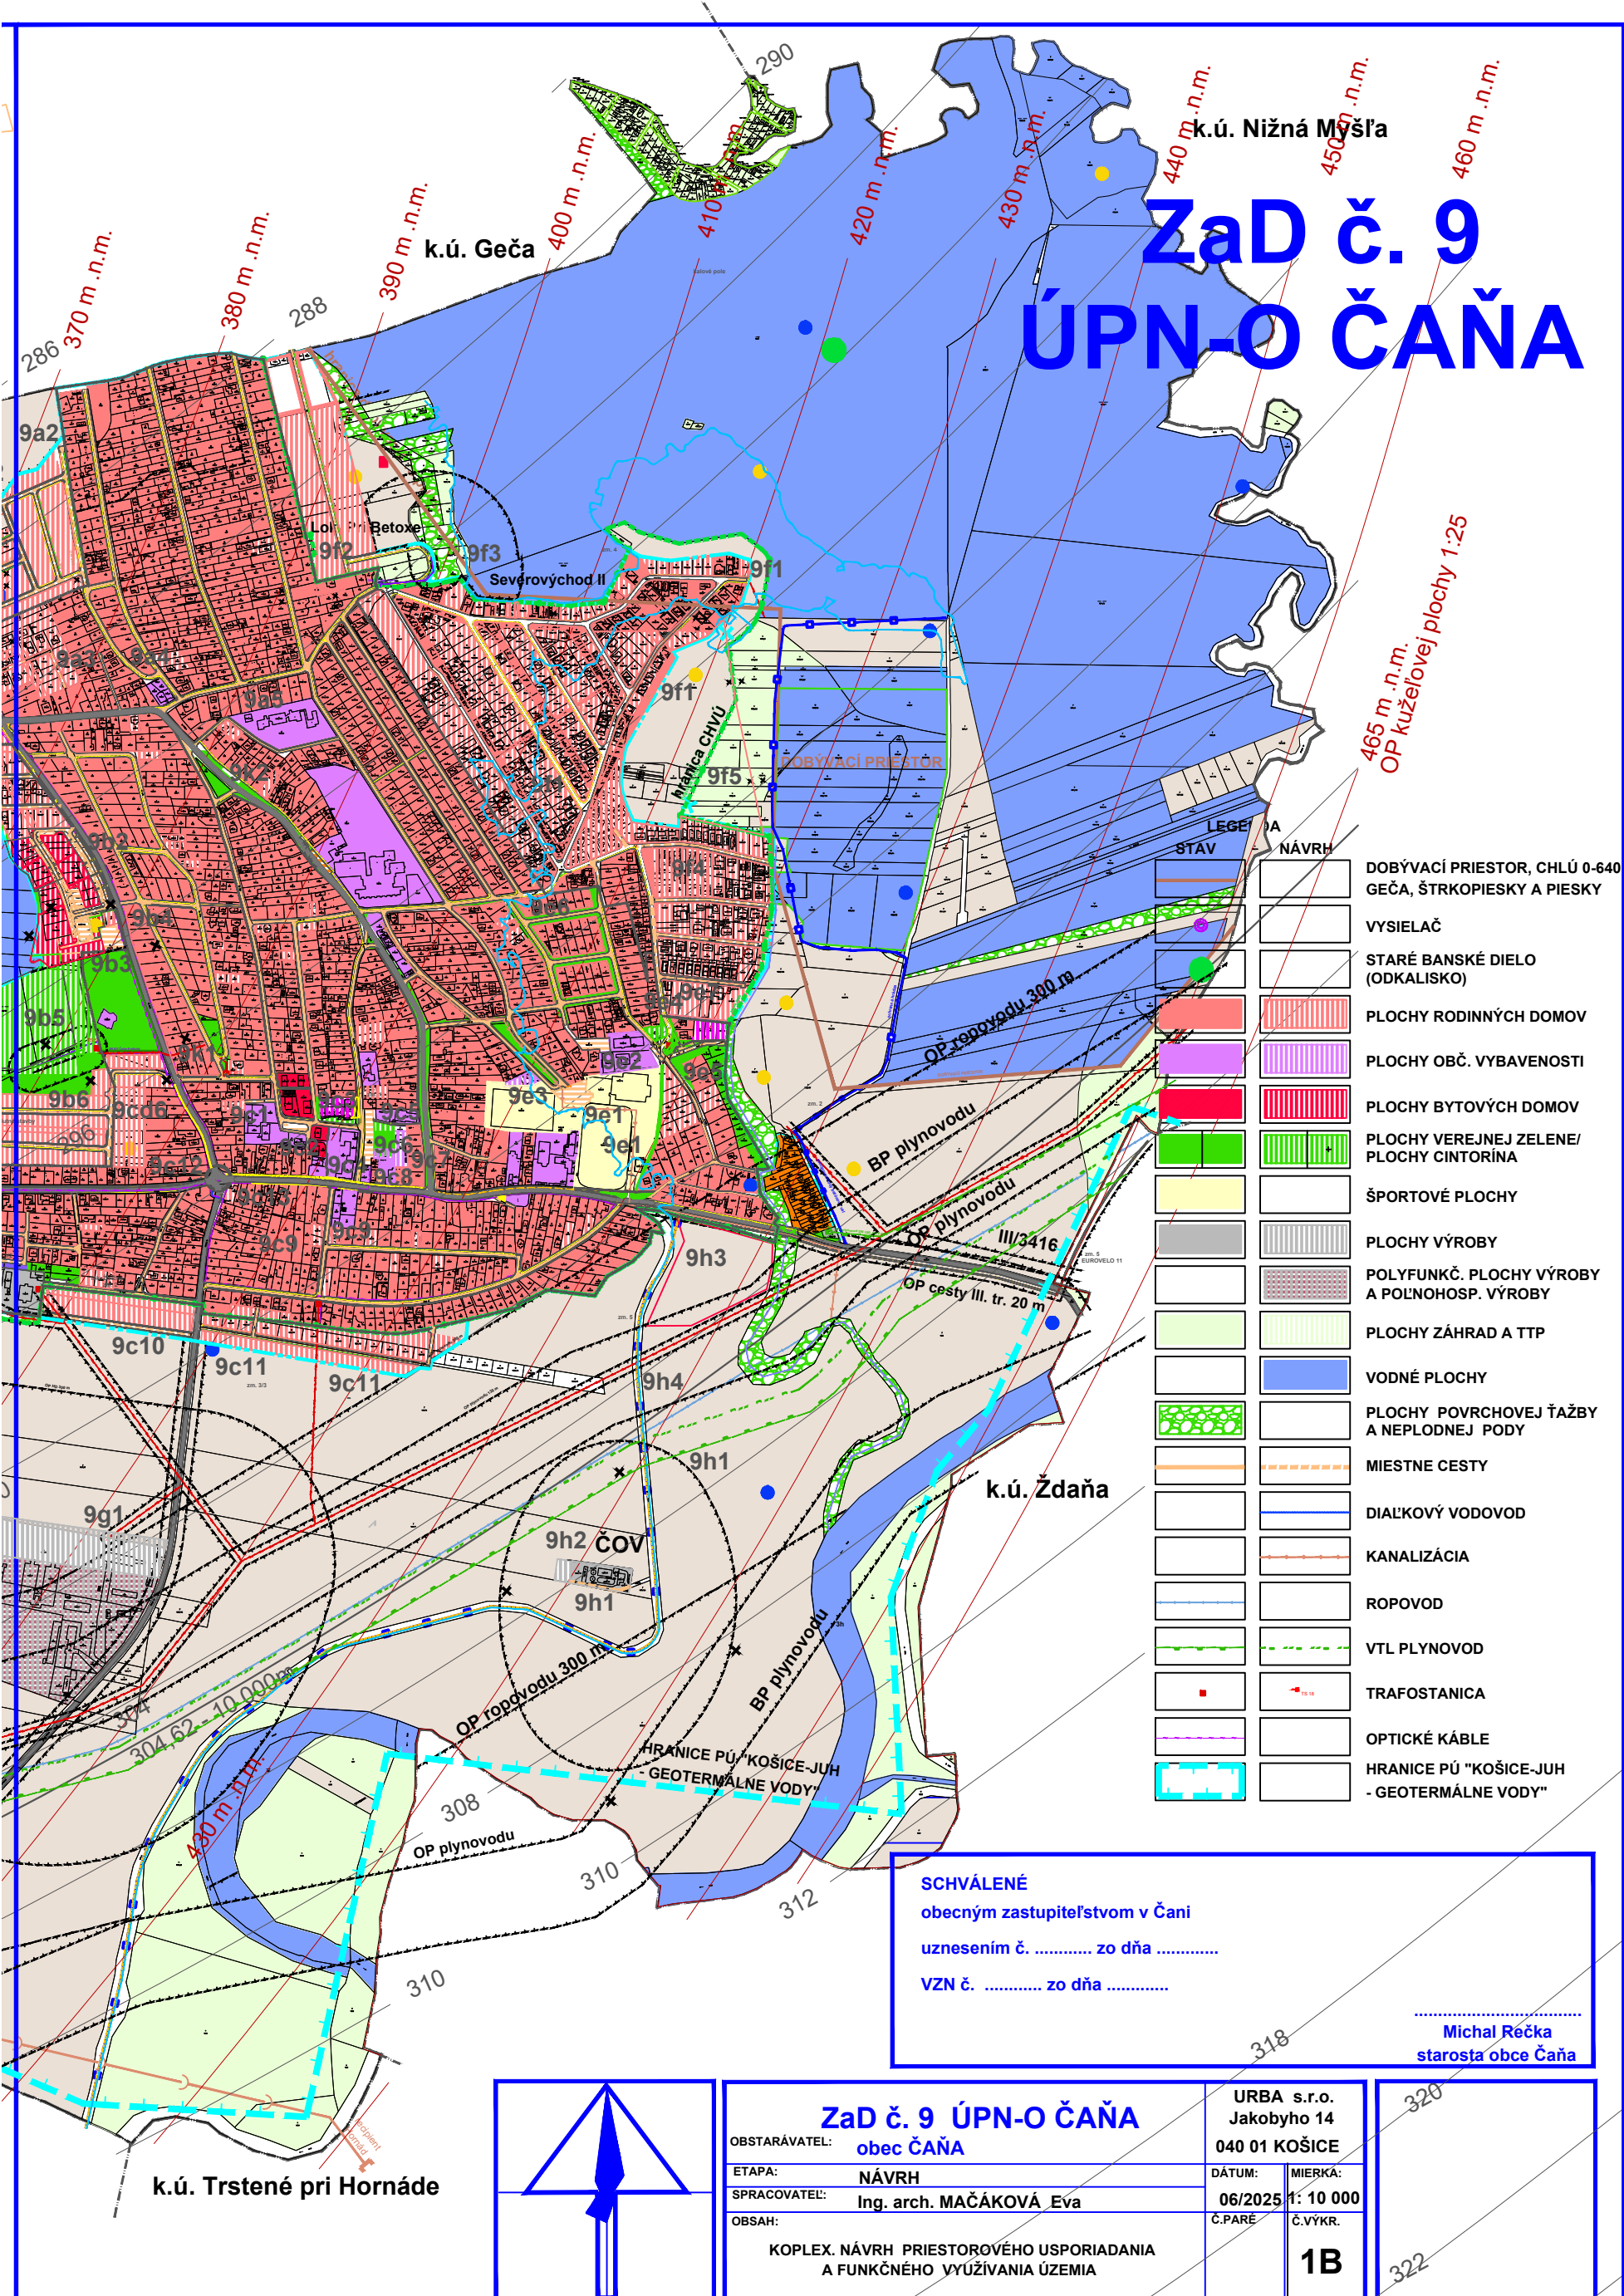

SCHVÁLENÉ
obecným zastupiteľstvom v Čani
uznesením č. zo dňa
VZN č. zo dňa
Michal Rečka
starosta obce Čaňa

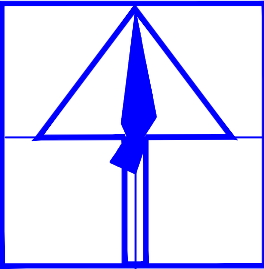

ZaD č. 9 ÚPN-O ČAŇA		URBA s.r.o. Jakobyho 14 040 01 KOŠICE	
OBSTARÁVATEL:	obec ČAŇA	DÁTUM:	MIERKA:
ETAPA:	NÁVRH	06/2025	1: 10 000
SPRACOVATEĽ:	Ing. arch. MAČÁKOVÁ Eva	Č.PARÉ	Č.VYKR.
OBSAH:	KOPLEX. NÁVRH PRIESTOROVÉHO USPORIADANIA A FUNKČNÉHO VYUŽÍVANIA ÚZEMIA		
		1B	

318
320
322