


ZMENY A DOPLNKY è. 3 ÚPN-O

ÈAÒÀ

LOKALITA è. 1 JAZERO

legenda	sùe. stav	návrh	hranice zmien a doplnkov lokalita è. 1
	legenda	návrh	
			vodovod
			zrušenie navrhovaného vodovodu

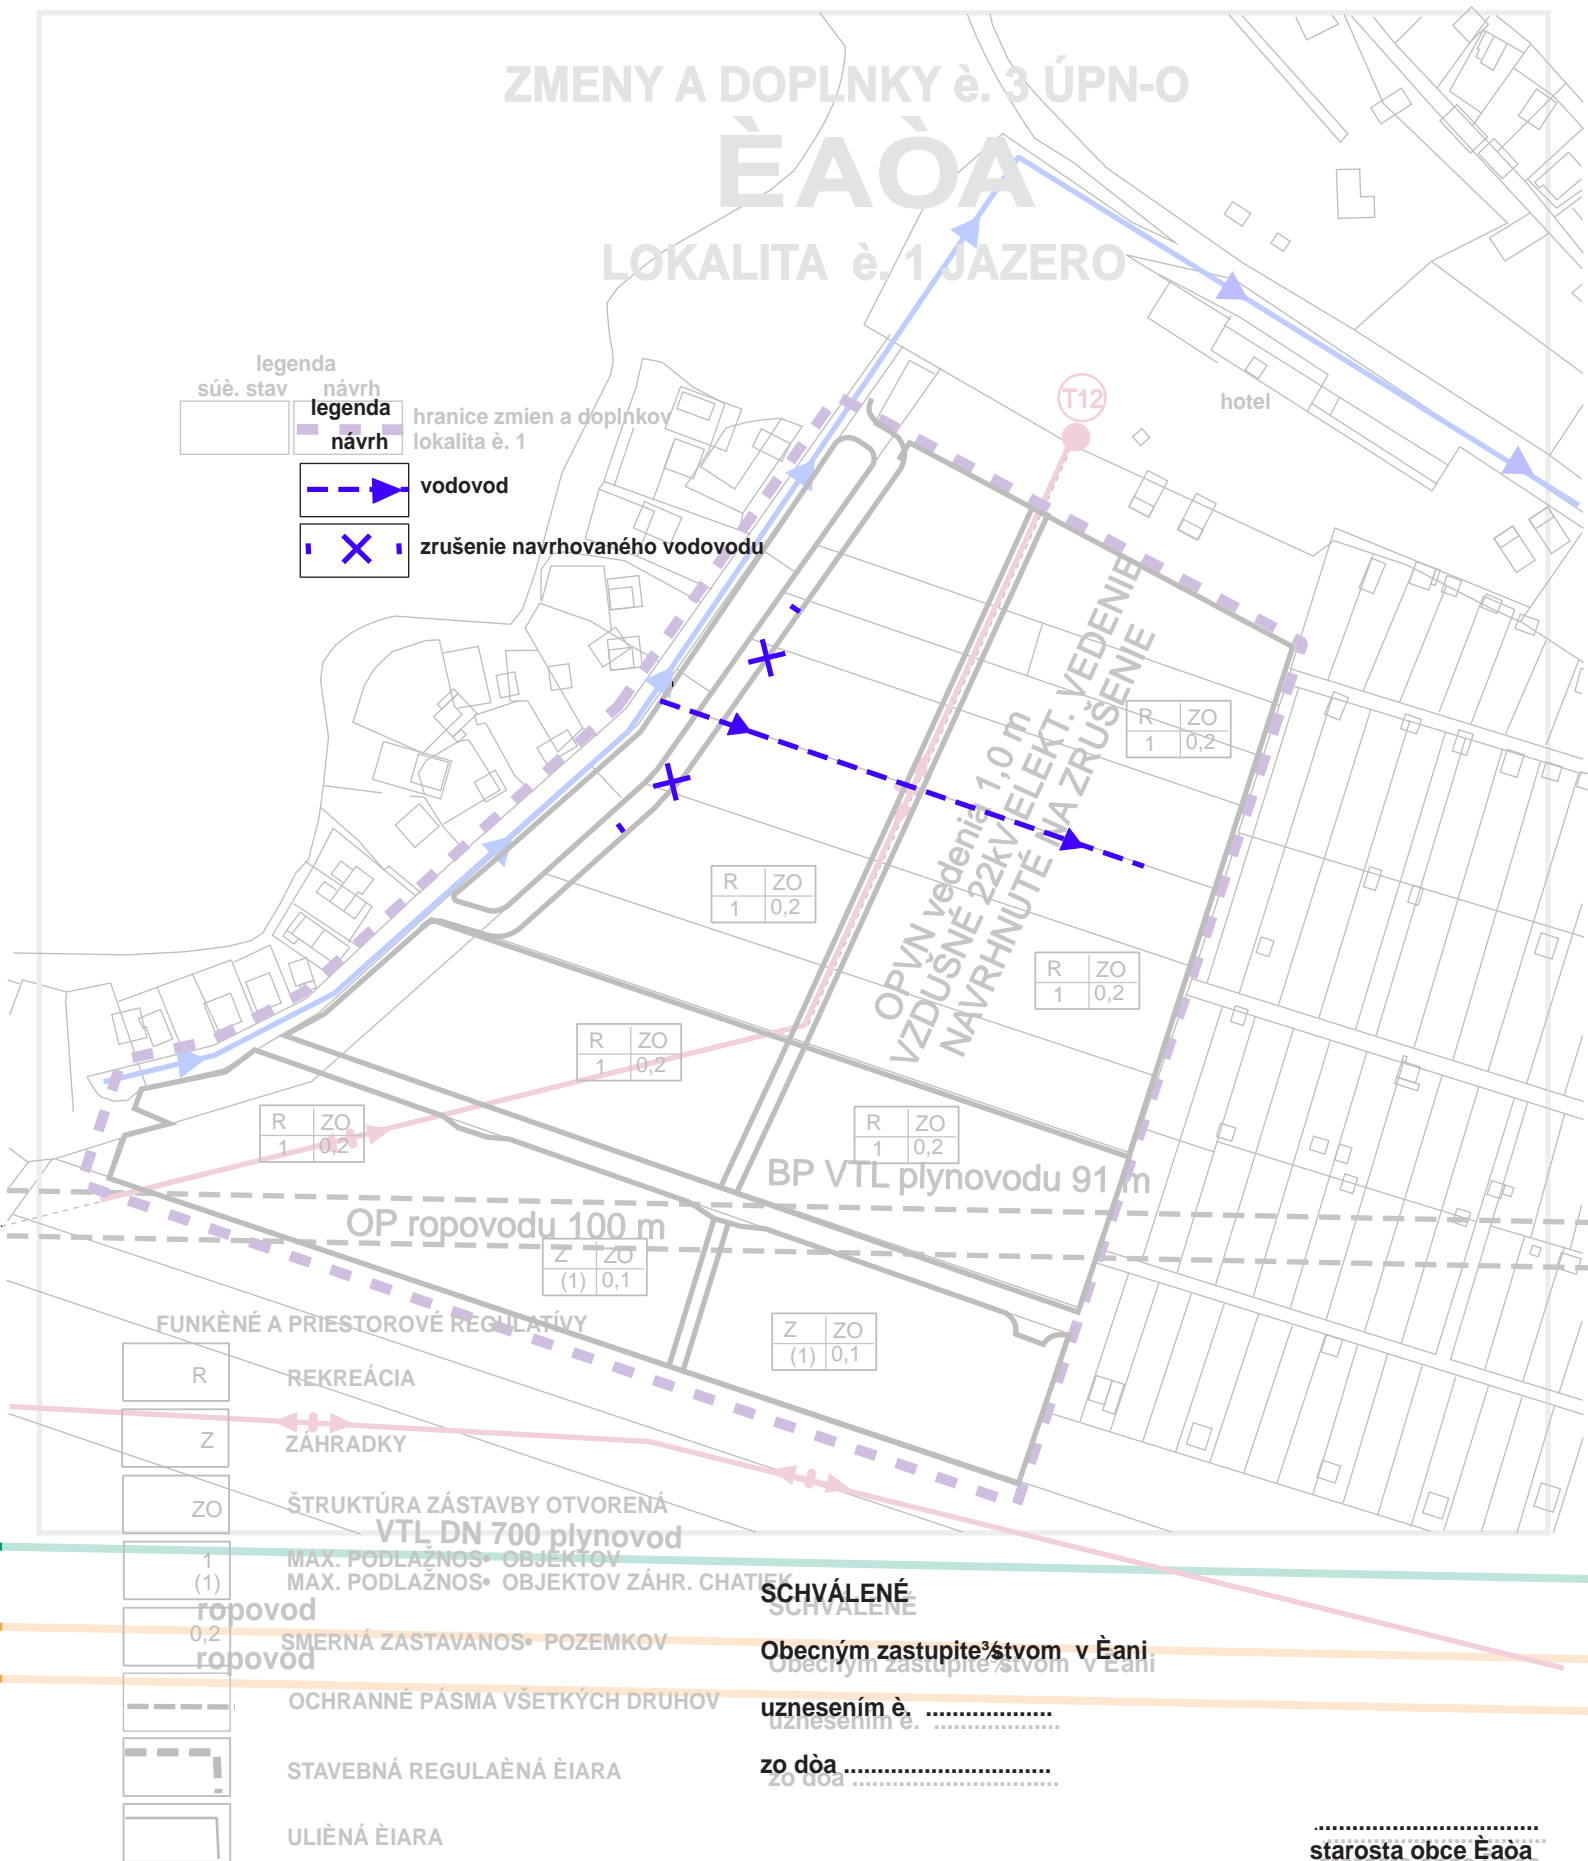


SCHVÁLENÉ

Obecným zastupiteľstvom v Èani

uznesením è.

zo dňa

.....
starosta obce Èaòa

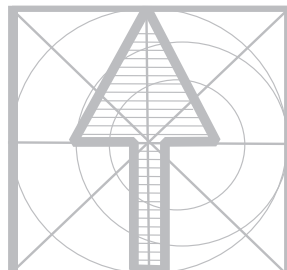

ZMENY A DOPLNKY è.5 ÚPN-O ÈAÒÀ REKREAÈNÁ LOKALITA JAZERO

OBSTARÁVATEĽ:	obec ÈAÒÀ	SPRACOVATEĽ:	URBA s.r.o. KOŠICE, JAKOBYHO 14, TEL.0956338074
SPRACOVATEĽ:	Ing.arch. MAÈÁKOVÁ EVA	DÁTUM:	02.2017
OBSAH:	VÝKRES VEREJNÈHO TECHNICKÈHO VYBAVENIA VODOVOD, KANALIZÁCIA ELEKTRINA	MIERKA:	1 : 2 000
		ÈVÝKR:	3