

LEGENDA		
STAV	NÁVRH	
[Symbol]	[Symbol]	HRANICA KATASTRÁLNEHO ÚZEMIA
[Symbol]	[Symbol]	HRANICA ZASTAVANÉHO ÚZEMIAK 1.1.1990
[Symbol]	[Symbol]	HRANICA ZASTAVANÉHO ÚZEMIA
[Symbol]	[Symbol]	OCHRANNÉ PÁSMA
[Symbol]	[Symbol]	HRANICE CHVÚ
[Symbol]	[Symbol]	HRANICE ZÁPLAVOVÉHO ÚZEMIA
[Symbol]	[Symbol]	PLOCHY VÝROBY
[Symbol]	[Symbol]	PLOCHY IZOLAČNEJ ZELENE
[Symbol]	[Symbol]	PLOCHY LÍNOVEJ ZELENE A REMÍZOK
[Symbol]	[Symbol]	OP LETISKA KOŠICE
[Symbol]	[Symbol]	OP OKRSK. PREHLAD. RÁDIOLOKÁTORA SRE



LEGENDA		
STAV	NÁVRH	
[Symbol]	[Symbol]	ŽELEZNICA - ZDVOJENIE TRATE
[Symbol]	[Symbol]	CYKLOTRASA
[Symbol]	[Symbol]	CESTY III. TR., CHODNÍKY
[Symbol]	[Symbol]	REKONŠTRUKCIA CESTY III. TR. CHODNÍKY
[Symbol]	[Symbol]	MIMOÚROVŇOVÉ KRÍŽOVANIE ŽELEZNICE
[Symbol]	[Symbol]	PLYNOVOD
[Symbol]	[Symbol]	ROPOVOD
[Symbol]	[Symbol]	VN VEDENIE
[Symbol]	[Symbol]	VYSIELAČ
[Symbol]	[Symbol]	RADÓNOVÉ RIZIKO STREDNÉ
[Symbol]	[Symbol]	RADÓNOVÉ RIZIKO NÍZKE

LEGENDA		
STAV	NÁVRH	
[Symbol]	[Symbol]	SKLÁDKA ZREKULTIVOVANA
[Symbol]	[Symbol]	DAŽĎOVÁ KANALIZÁCIA
[Symbol]	[Symbol]	HYDROMELIORAČNÝ KANÁL

**SCHVÁLENÉ**  
obecným zastupiteľstvom v Čani  
uznesením č. .... zo dňa .....

VZN č. .... zo dňa .....

.....  
**Michal Rečka**  
starosta obce Čaňa

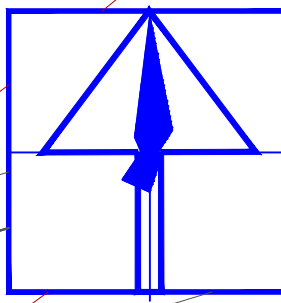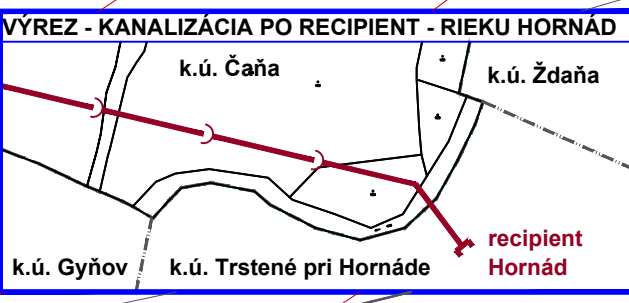

**Zač. č. 6 ÚPN-O ČAŇA**

OBSTARÁVATEL: **obec ČAŇA**

ETAPA: **ZMENY A DOPLNKY 6**

SPRACOVATEL: **Ing. arch. MAČÁKOVÁ Eva**

OBSAH: **KOPLEX. NÁVRH PRIESTOROVÉHO USPORIADANIA A FUNKČNÉHO VYUŽÍVANIA ÚZEMIA**

URBA s.r.o.  
Jakobyho 14  
040 01 KOŠICE

DÁTUM: 12/2022  
MIERKA: 1: 10 000

Č.PARÉ: Č.VYKR.  
**1**