



ZAD Č.2 ÚPN-O ČAŇA

stav	návrh	
		HRANICE BPEJ
0311002 5. SK		ČÍSLO A SKUPINA BPEJ
		LOKALITY NAVRHOVANÉ NA VYŇATIE MIMO HRANICE SÚČASNE ZASTAVANÉHO ÚZEMIA
		LOKALITY NAVRHOVANÉ NA VYŇATIE V HRANICIACH SÚČASNE ZASTAVANÉHO ÚZEMIA
		PORADOVÉ ČÍSLO LOKALITY
		NÁVRH FUNKČNÉHO VYUŽITIA ÚZEMIA
RD		RODINNÉ DOMY
D		DOPRAVA
R		PLOCHY REKREÁCIE
V		PLOCHY VÝROBY
TV		TECHNICKÁ VYBAVENOSŤ
OV		OBČIANSKA VYBAVENOSŤ
		PLOCHY KONTAMINOVANÉHO PODNEHO FONDU
		PLOCHY PP OSOBITNE CHRÁNENEJ - 14. SK. BPEJ
		PLOCHY POSTIHNUTÉ DEGRADÁCIOU PODY (ZOSUVMI, ERÓZIOU, NARUŠ. ESÚ)
		CHRÁNENÉ VTÁČIE ÚZEMIE
		HRANICE CHVŮ

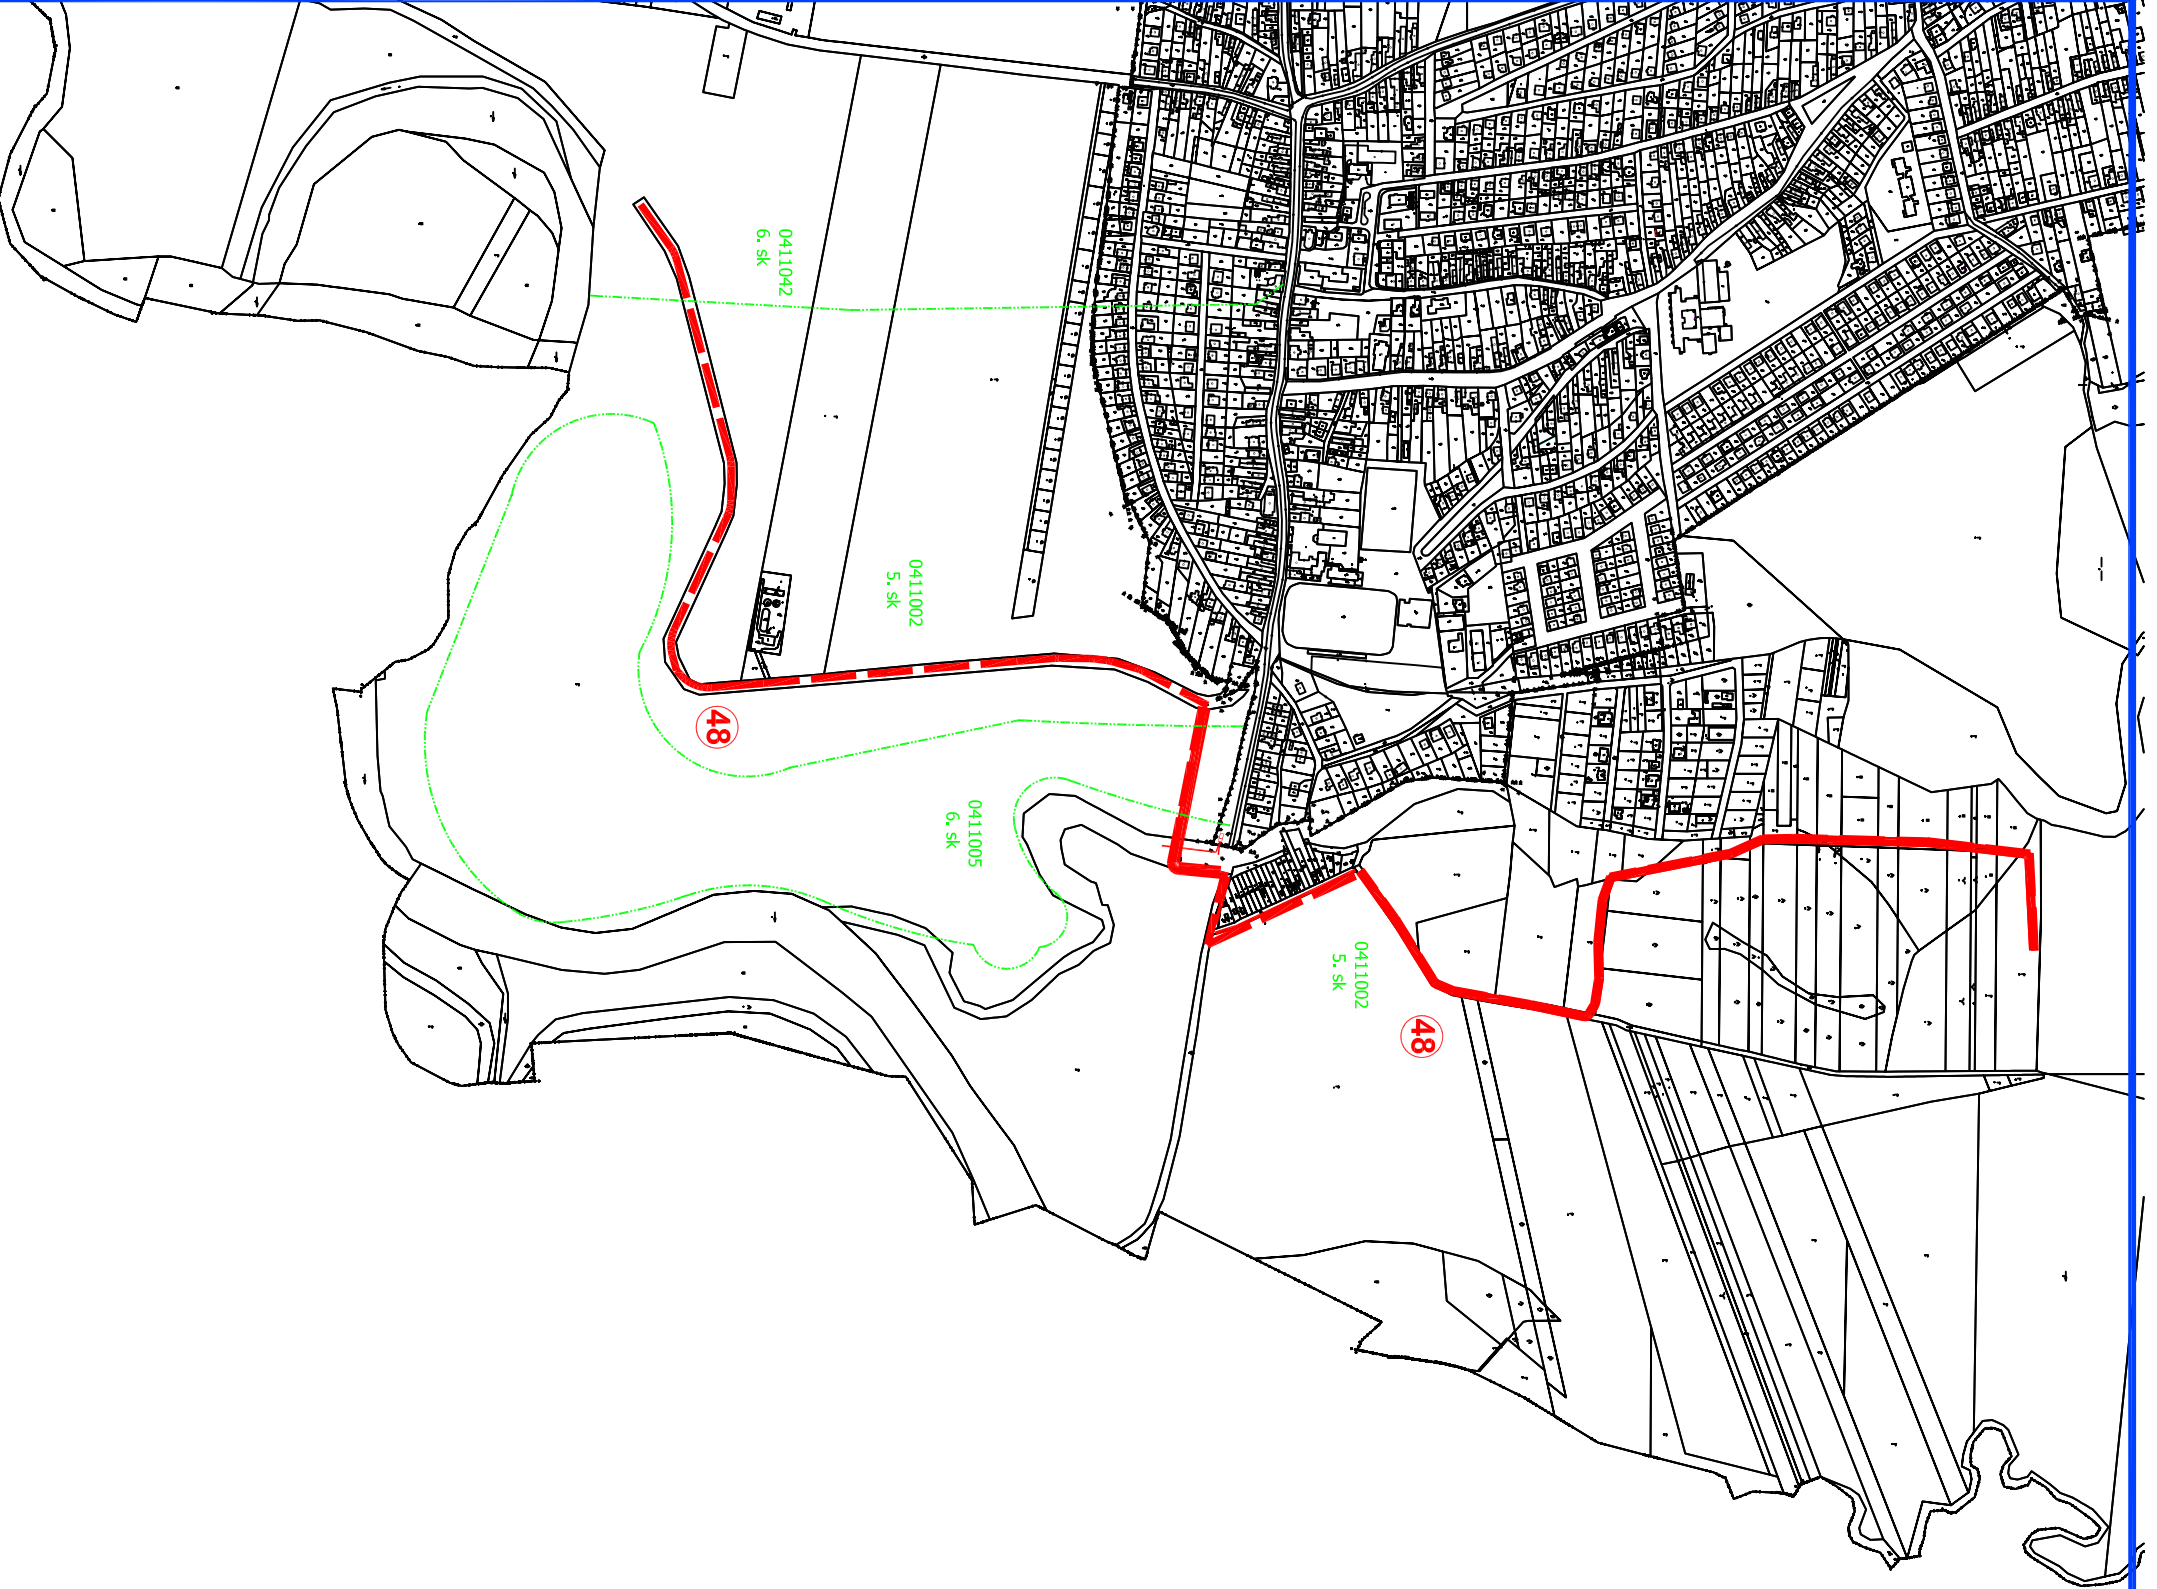

SCHVALENÉ
obecným zastupiteľstvom v Čani
uznesením č. /2011 zo dňa

.....
Michal Rečka
starosta obce Čaňa

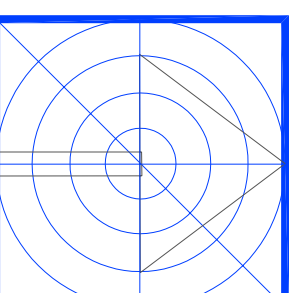

ZAD Č.2 ÚPN-O ČAŇA		URBA
lokality č. 5 protipovodňová ochrana		Jakobynho 14
OBSTARÁVATEL:	obec ČAŇA	040 01 KOŠICE
ETAPA:	ZMENY A DOPLNKY 2	
SPRACOVATEL:	Ing. arch. MAČÁKOVÁ Eva	MIERKA:
		01/2011 1: 10 000
OBSAH:	PERSPEKTÍVNE POUŽITIE POLNOHOSPODÁRSKEJ PODY NA NEPOLNOHOSPODÁRSKE ÚČELY	C.PARÉ C.VÝKR.
		4

