


ZaD č. 7 ÚPN-O ČAŇA čistopis

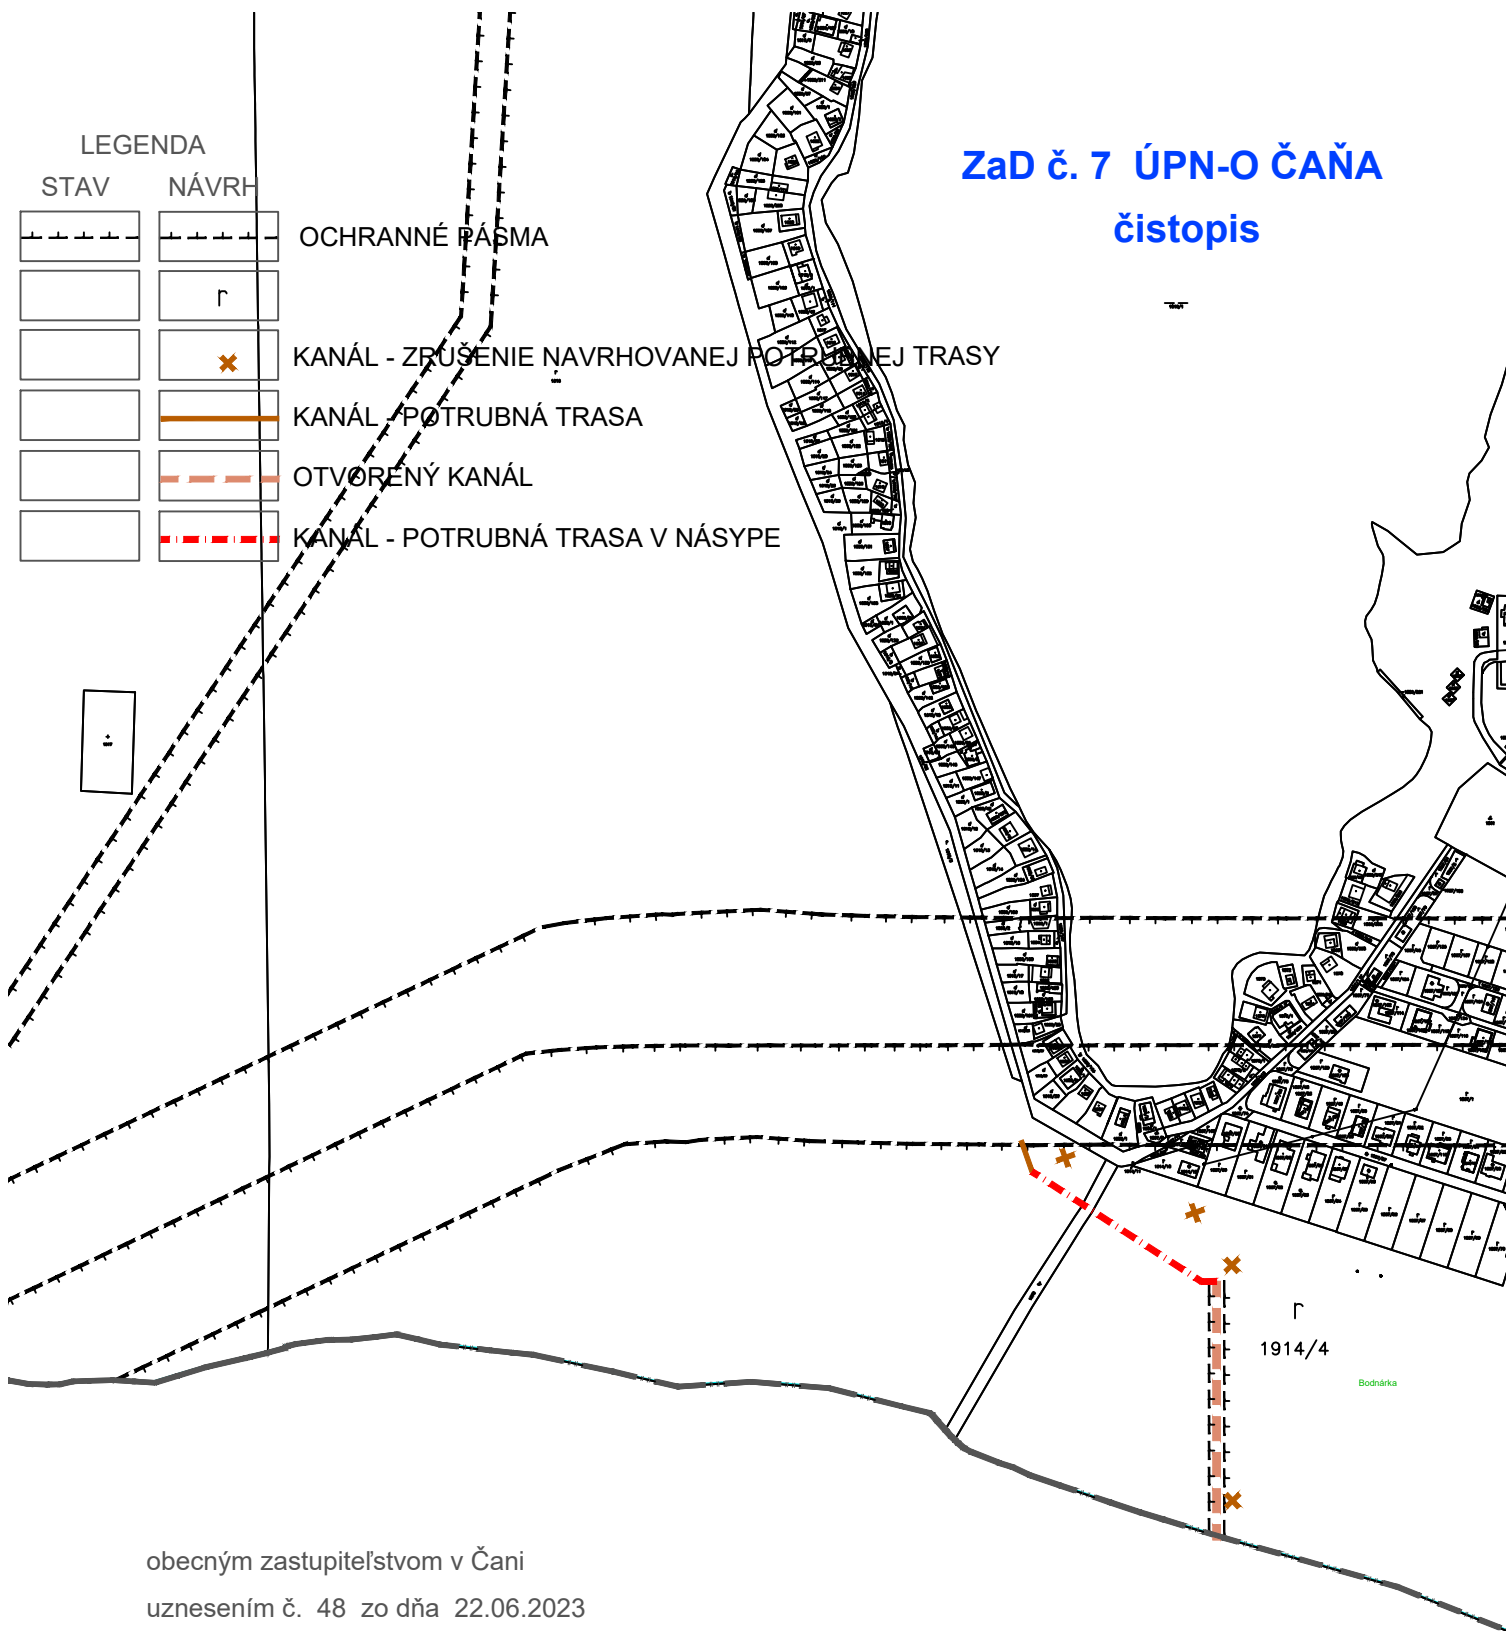

obecným zastupiteľstvom v Čani
uznesením č. 48 zo dňa 22.06.2023
VZN č. 3/2023 zo dňa 22.06.2023

.....
Michal Rečka
starosta obce Čaňa

ZaD č. 7 ÚPN-O ČAŇA

OBSTARÁVATEL: **obec ČAŇA**
ETAPA: **ZMENY A DOPLNKY 7**
SPRACOVATEL: **Ing. arch. MAČÁKOVÁ Eva**
OBSAH:

URBA s.r.o.
Jakobyho 14

040 01 KOŠICE

DÁTUM: **05.2023** MIERKA: **1:5 000**

Č.PARÉ Č.VÝKR.

VÝKRES TECHNICKEJ VYBAVENOSTI

3

