


# ZaD č. 7 ÚPN-O ČAŇA čistopis

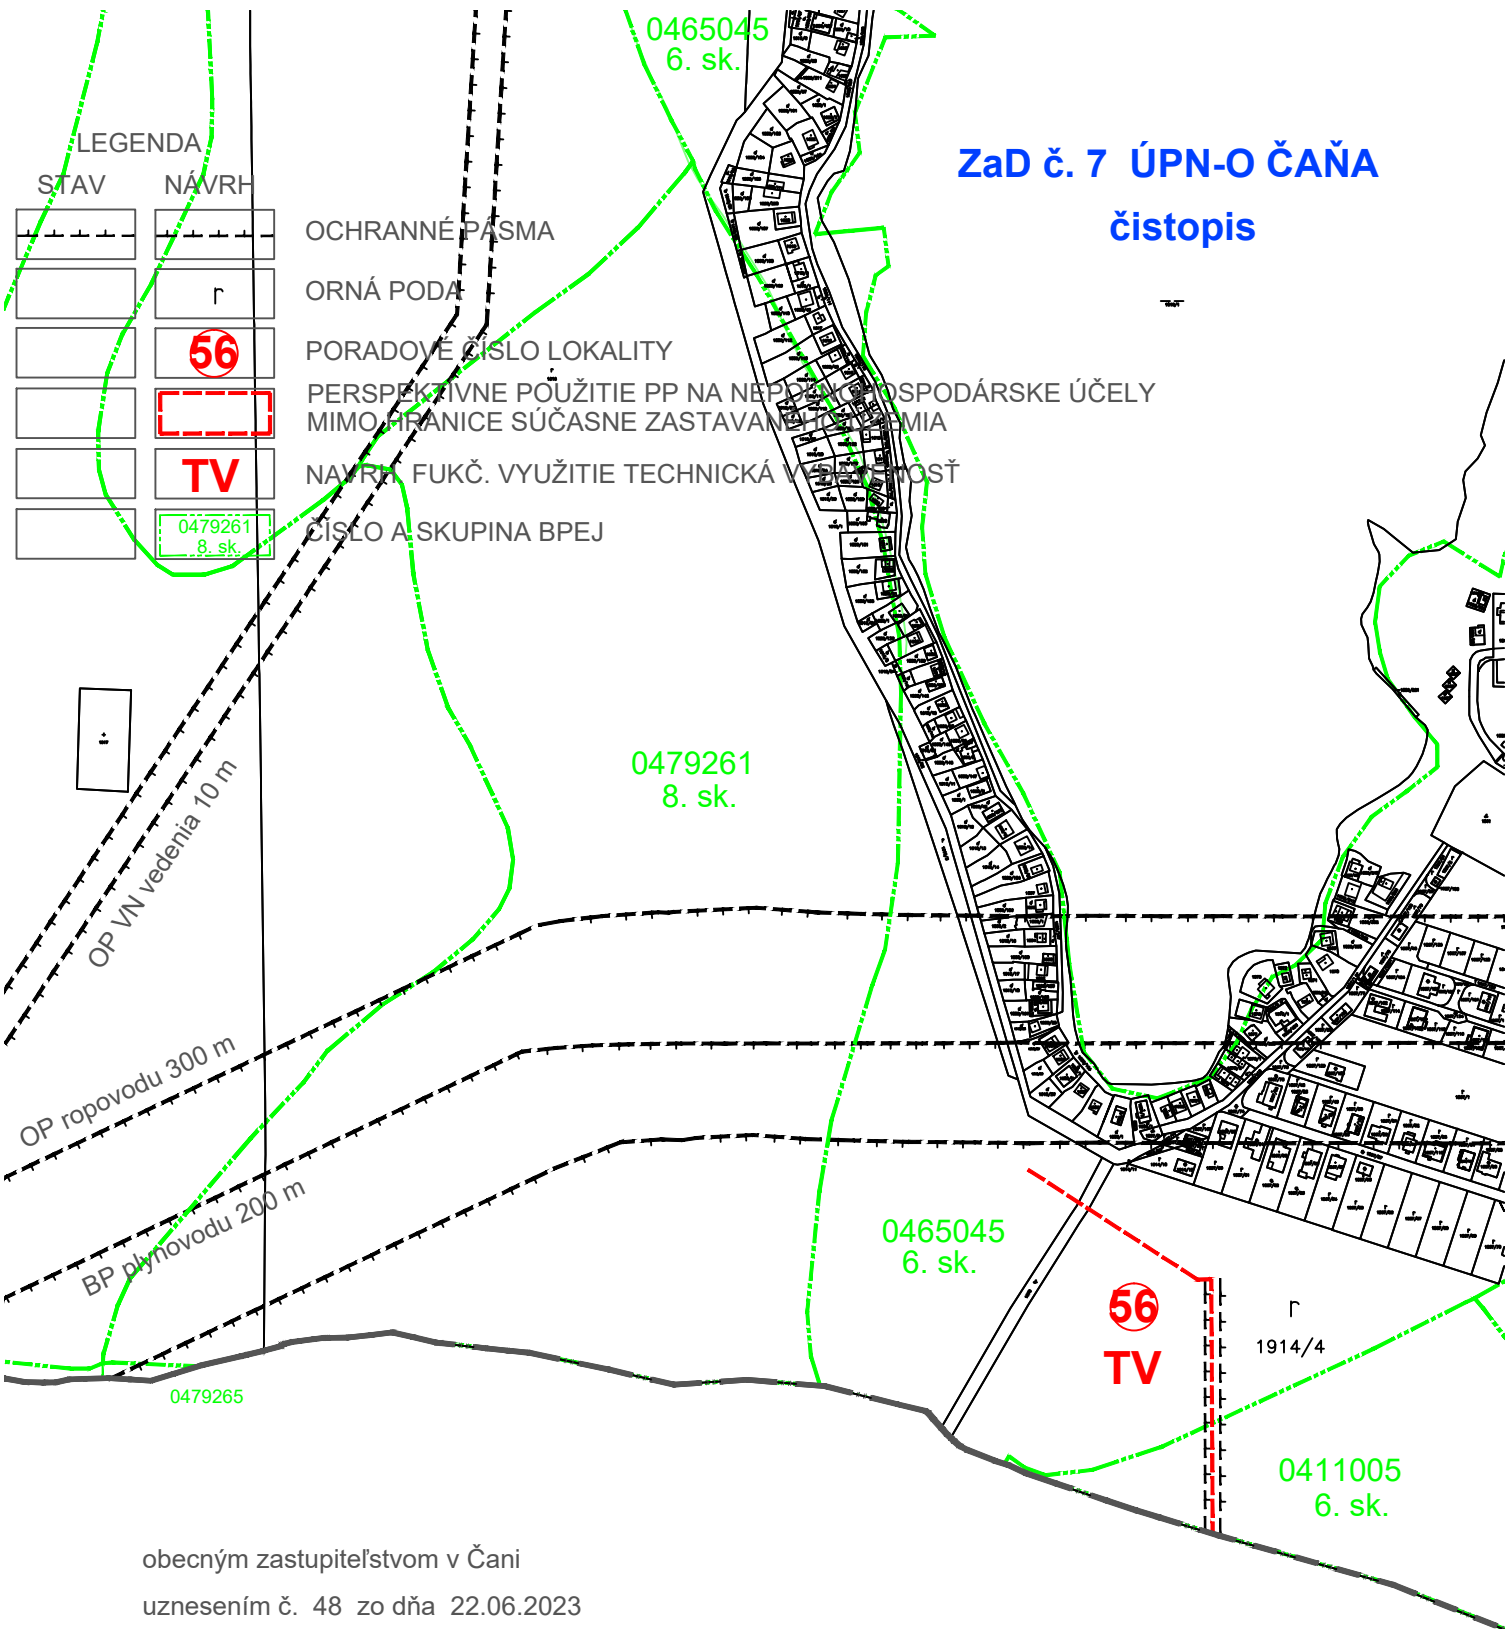

obecným zastupiteľstvom v Čani  
uznesením č. 48 zo dňa 22.06.2023  
VZN č. 3/2023 zo dňa 22.06.2023

Michal Rečka  
starosta obce Čaňa

## ZaD č. 7 ÚPN-O ČAŇA

OBSTARÁVATEL: **obec ČAŇA**  
ETAPA: **ZMENY A DOPLNKY 7**  
SPRACOVATEL: **Ing. arch. MAČÁKOVÁ Eva**  
OBSAH:

VÝKRES PERSPEKTÍVNEHO POUŽITIE PP A LP  
NA NEPOLNOHOSPODÁRSKE ÚČELY

URBA s.r.o.  
Jakobyho 14  
040 01 KOŠICE

DÁTUM: **05.2023**  
MIERKA: **1:5 000**  
Č.PARÉ

Č.VÝKR.

**5**