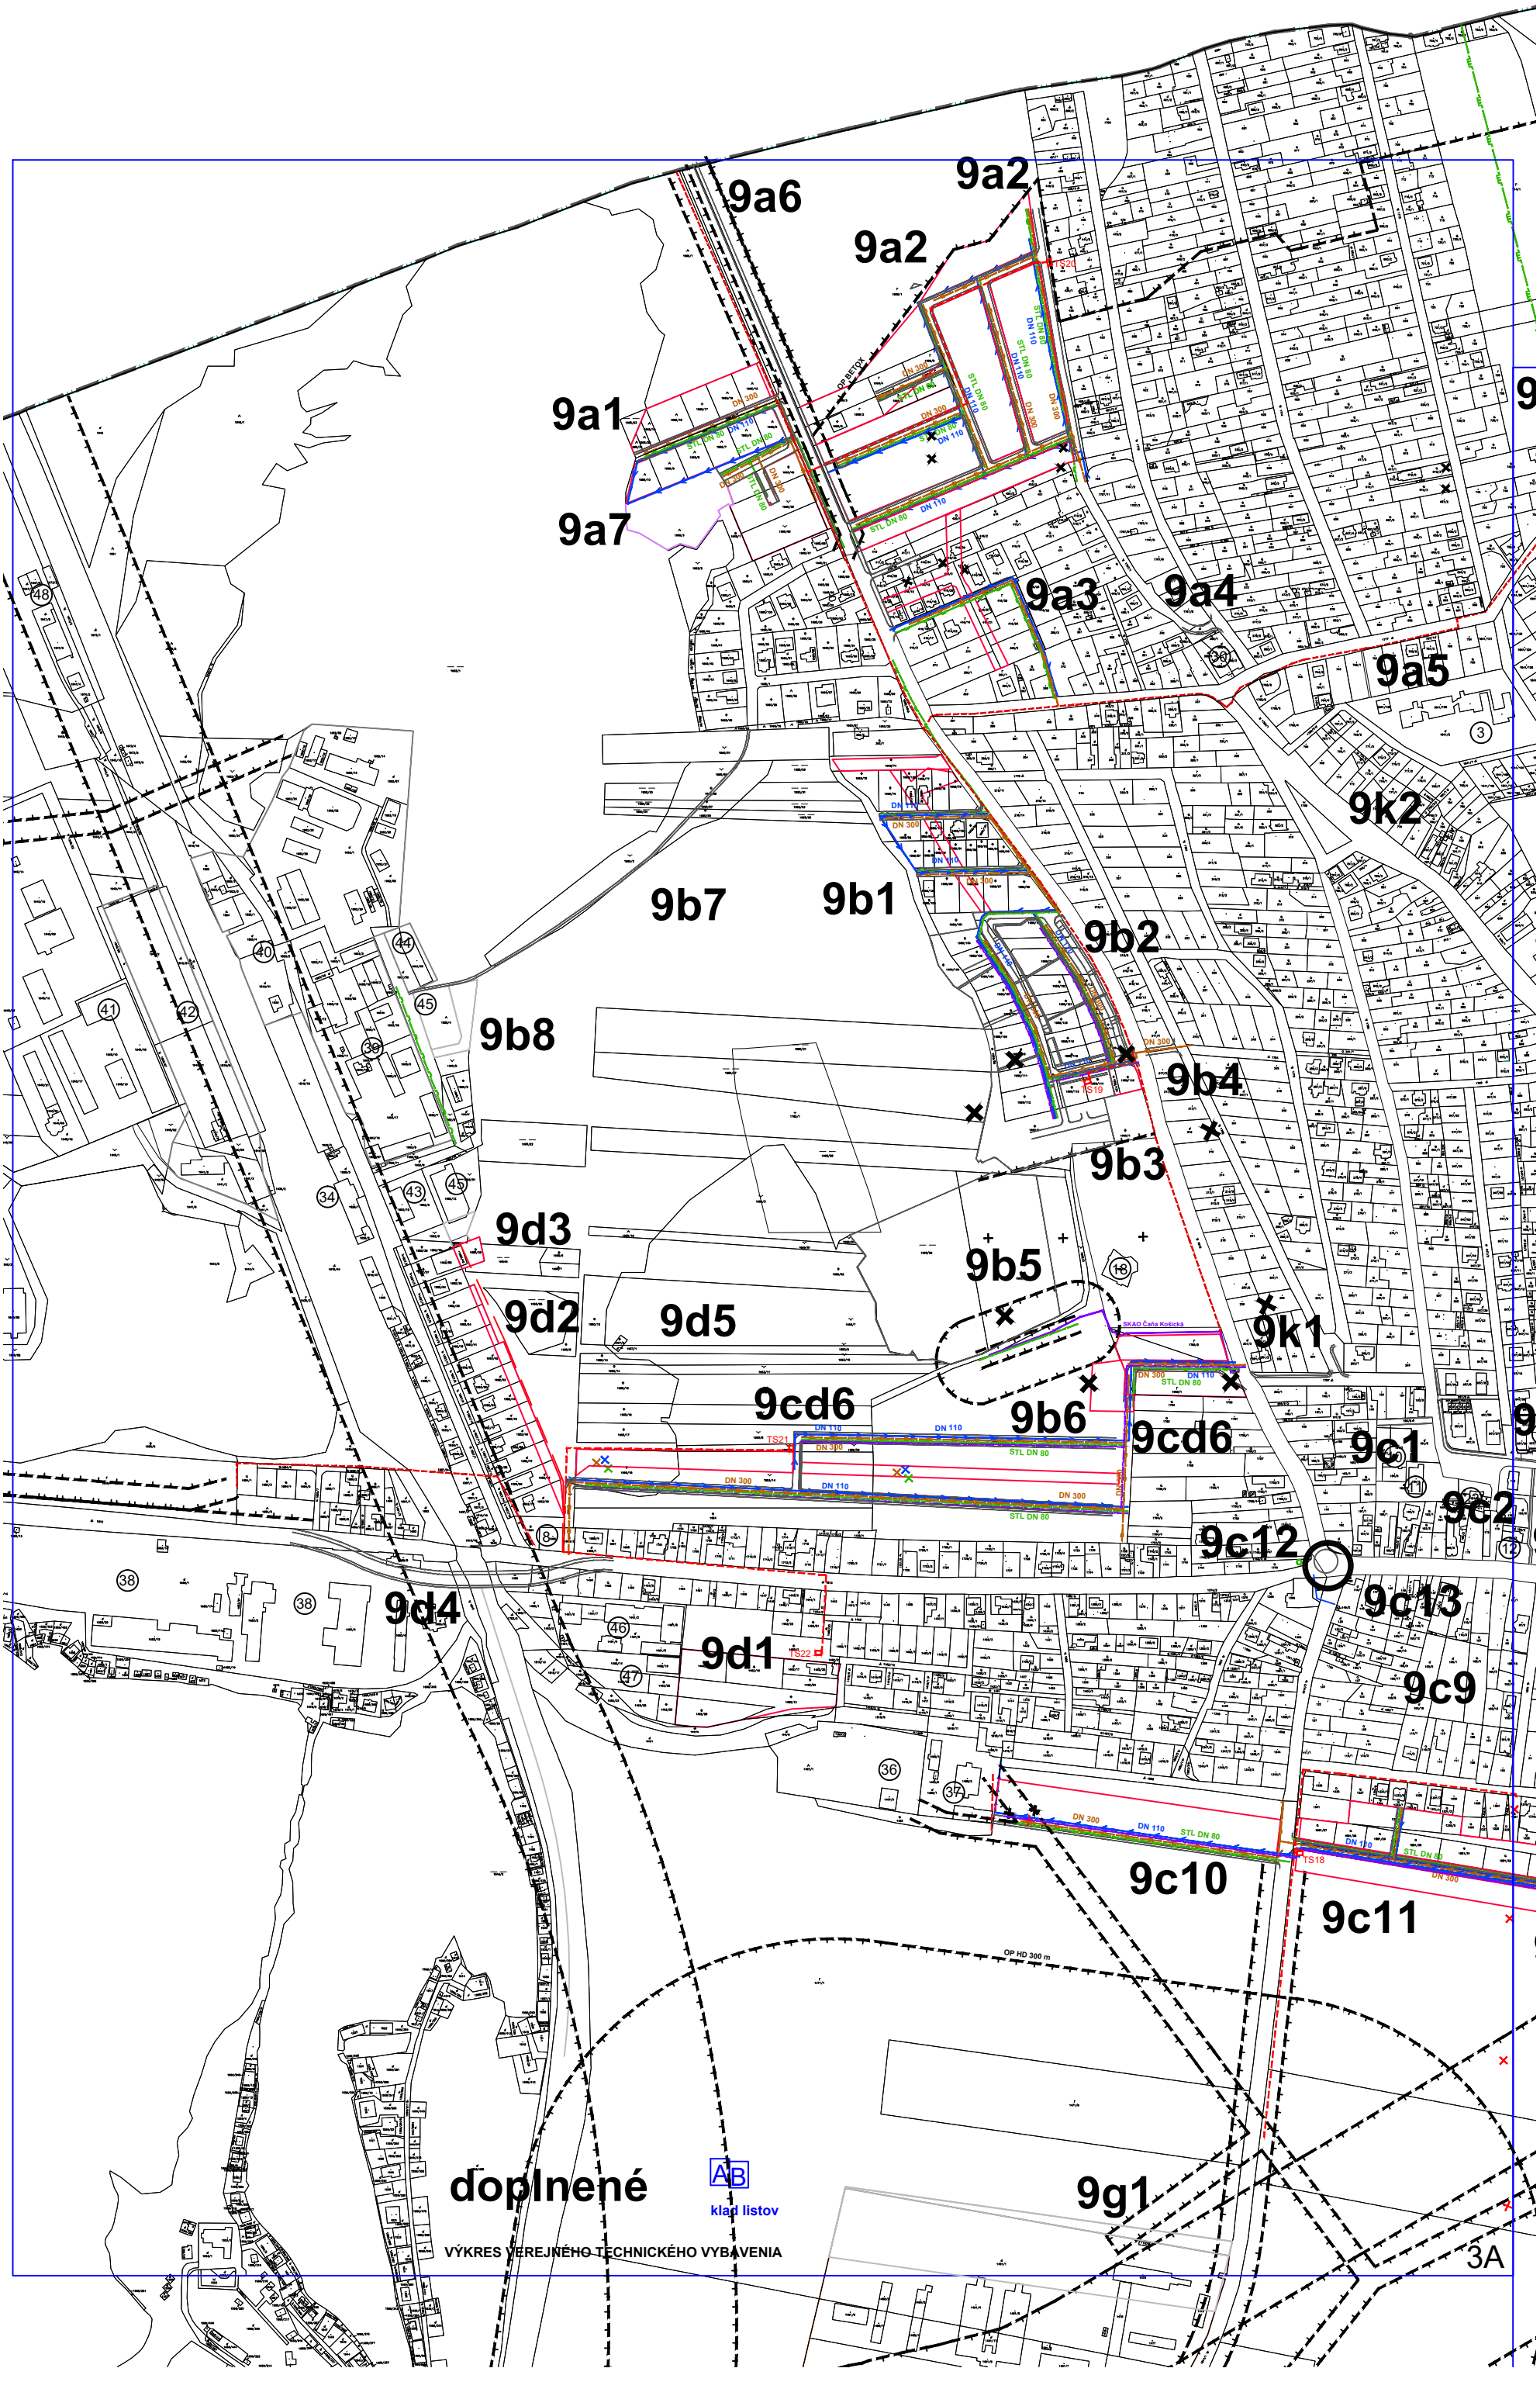
9a6
9a2
9a2
9a1
9a7
9a3
9a4
9a5
9k2
9b7
9b1
9b2
9b8
9b4
9b3
9d3
9b5
9d2
9d5
9k1
9cd6
9b6
9cd6
9c1
9c2
9c12
9c13
9d4
9d1
9c9
9c10
9c11
doplnené
AB
klad listov
VÝKRES VEREJNÉHO TECHNICKÉHO VYBAVENIA
9g1
3A