



ZaD č. 6 ÚPN-O ČAŇA

1: 5 000

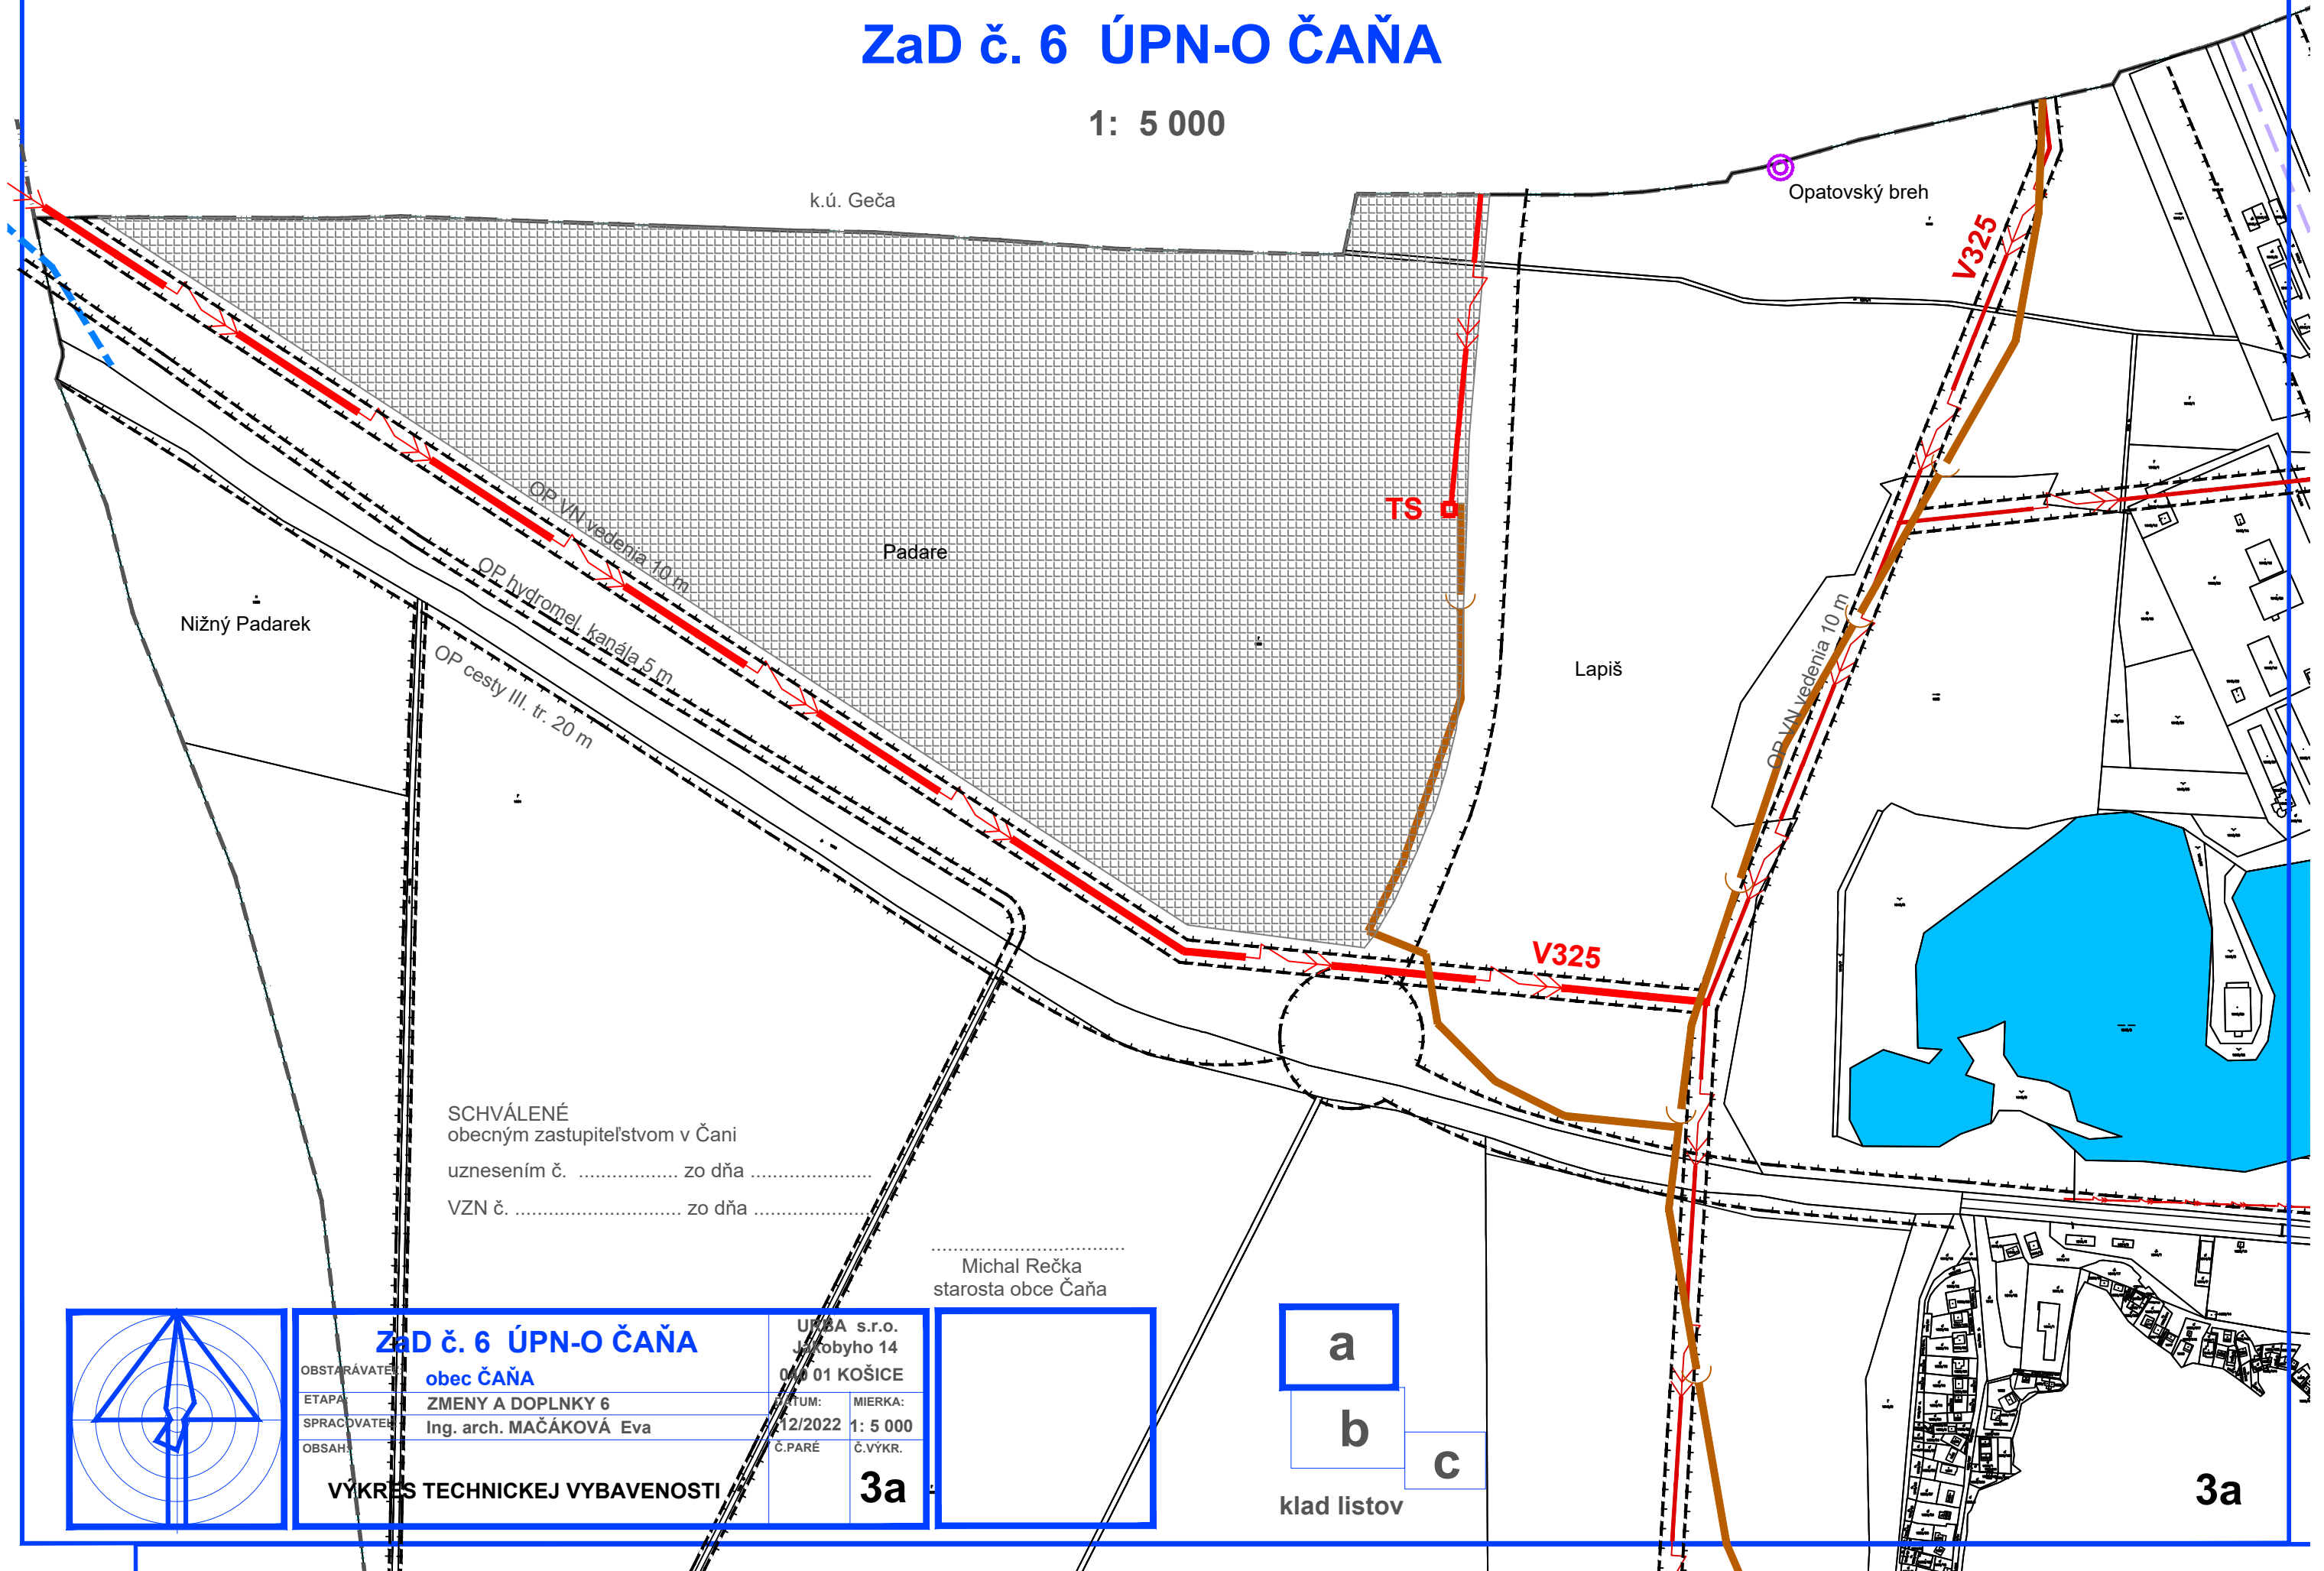


SCHVÁLENÉ
obecným zastupiteľstvom v Čani
uznesením č. zo dňa
VZN č. zo dňa

Michal Rečka
starosta obce Čaňa

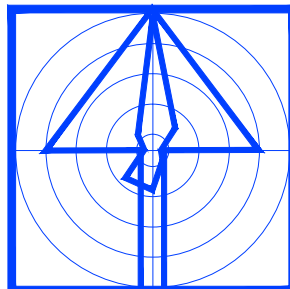

ZaD č. 6 ÚPN-O ČAŇA	
OBSTARÁVATEĽ:	obec ČAŇA
ETAPA:	ZMENY A DOPLNKY 6
SPRACOVATEĽ:	Ing. arch. MAČÁKOVÁ Eva
OBSAH:	VÝKRES TECHNICKEJ VYBAVENOSTI

URČENÁ s.r.o.	010 01 KOŠICE
STUŽBA:	12/2022
MIERKA:	1: 5 000
Č.PARÉ:	Č.VÝKR.
	3a

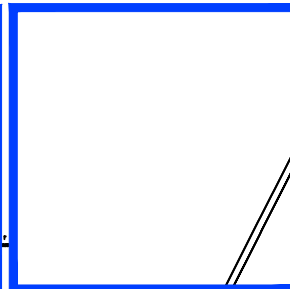

a
b
c
klad listov

3a